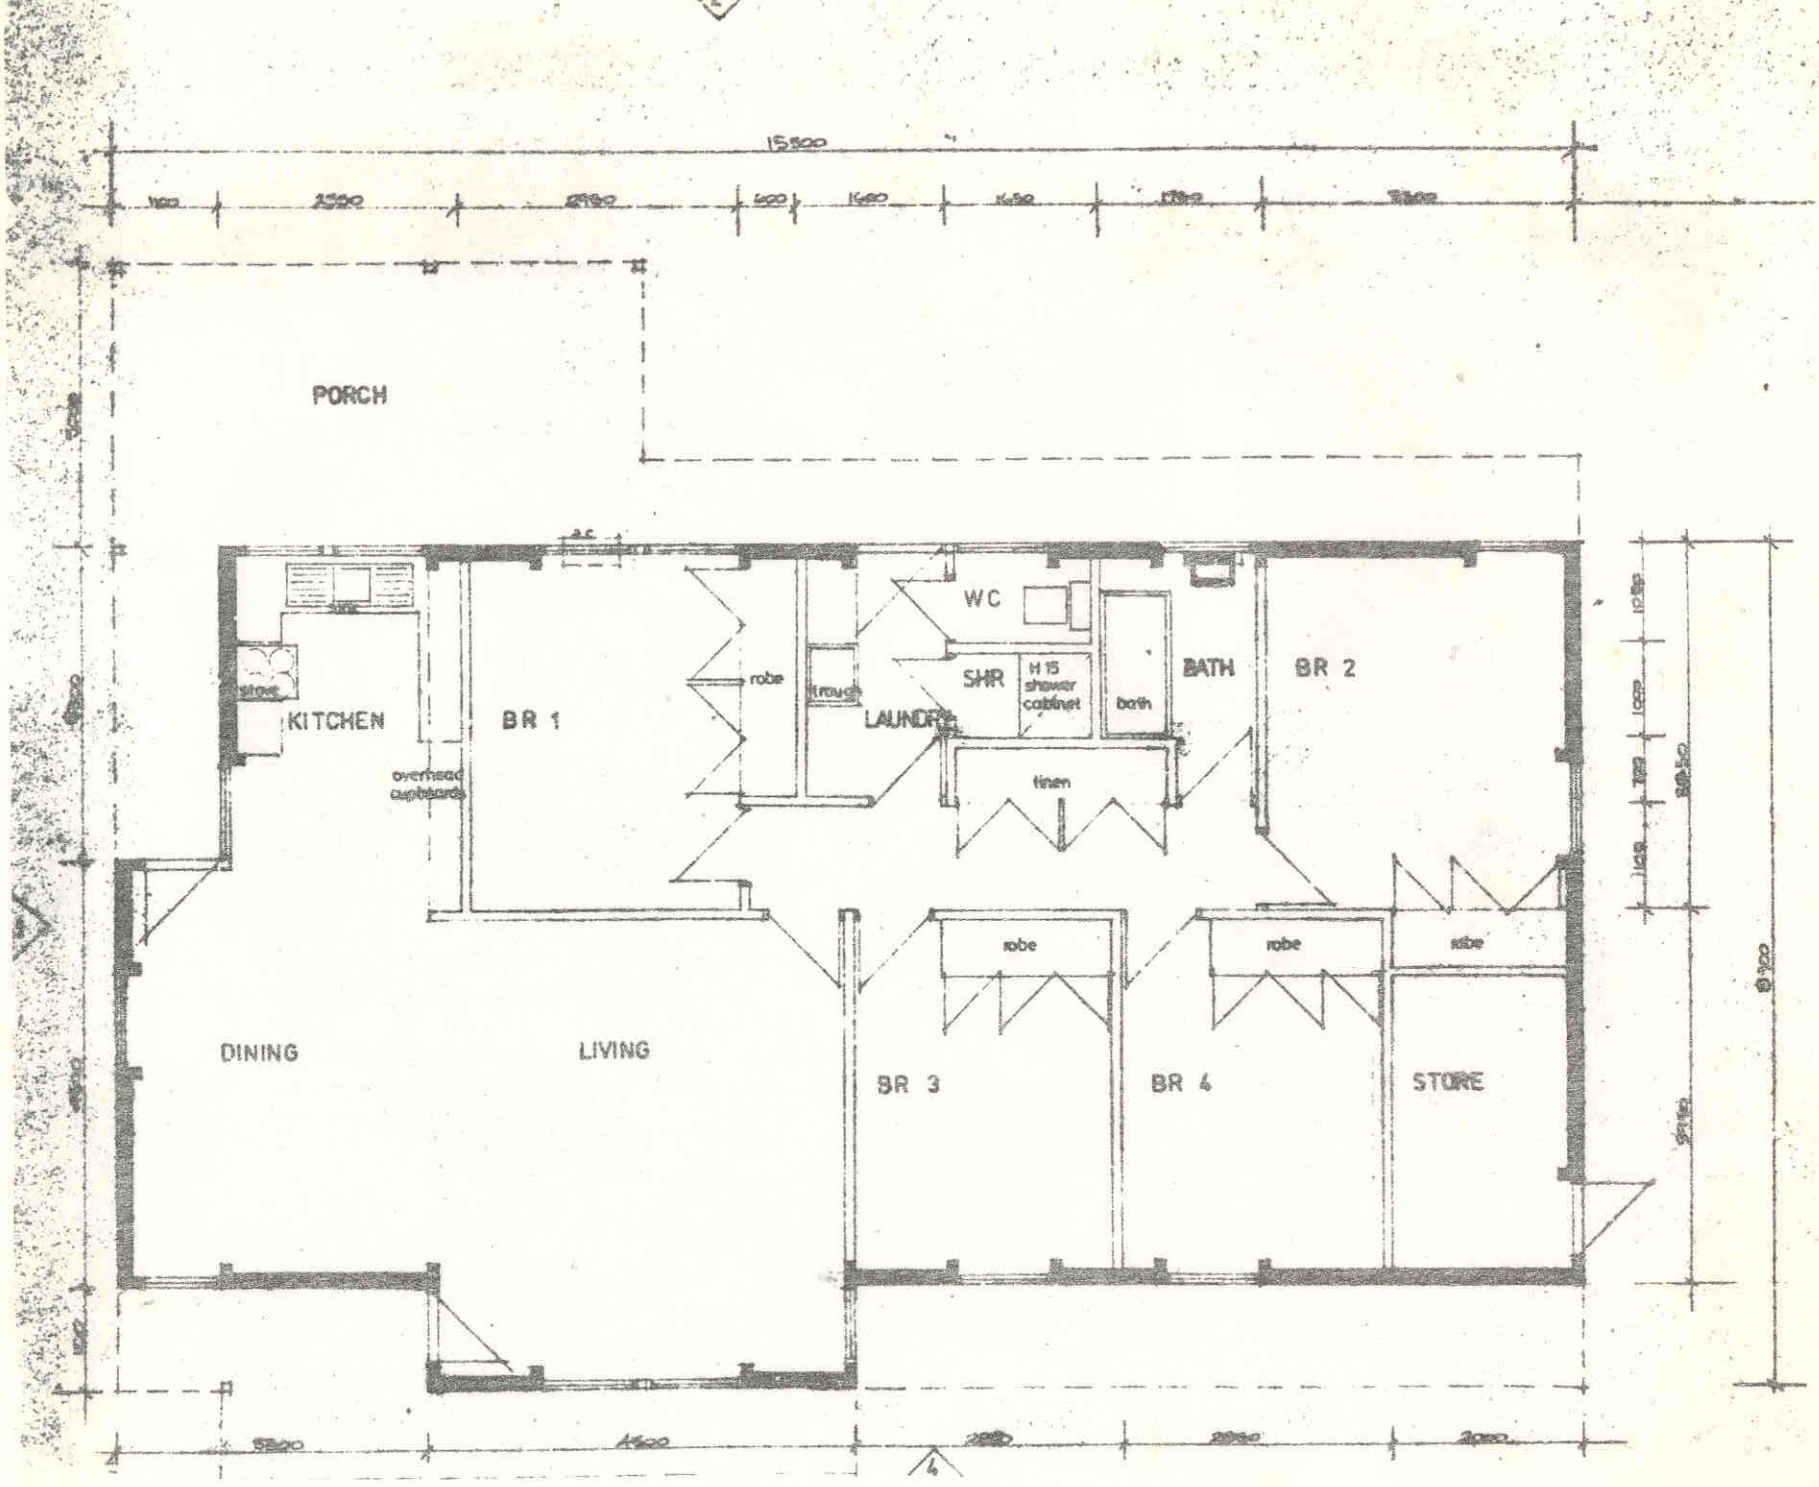

UNIBUILD

09-189