


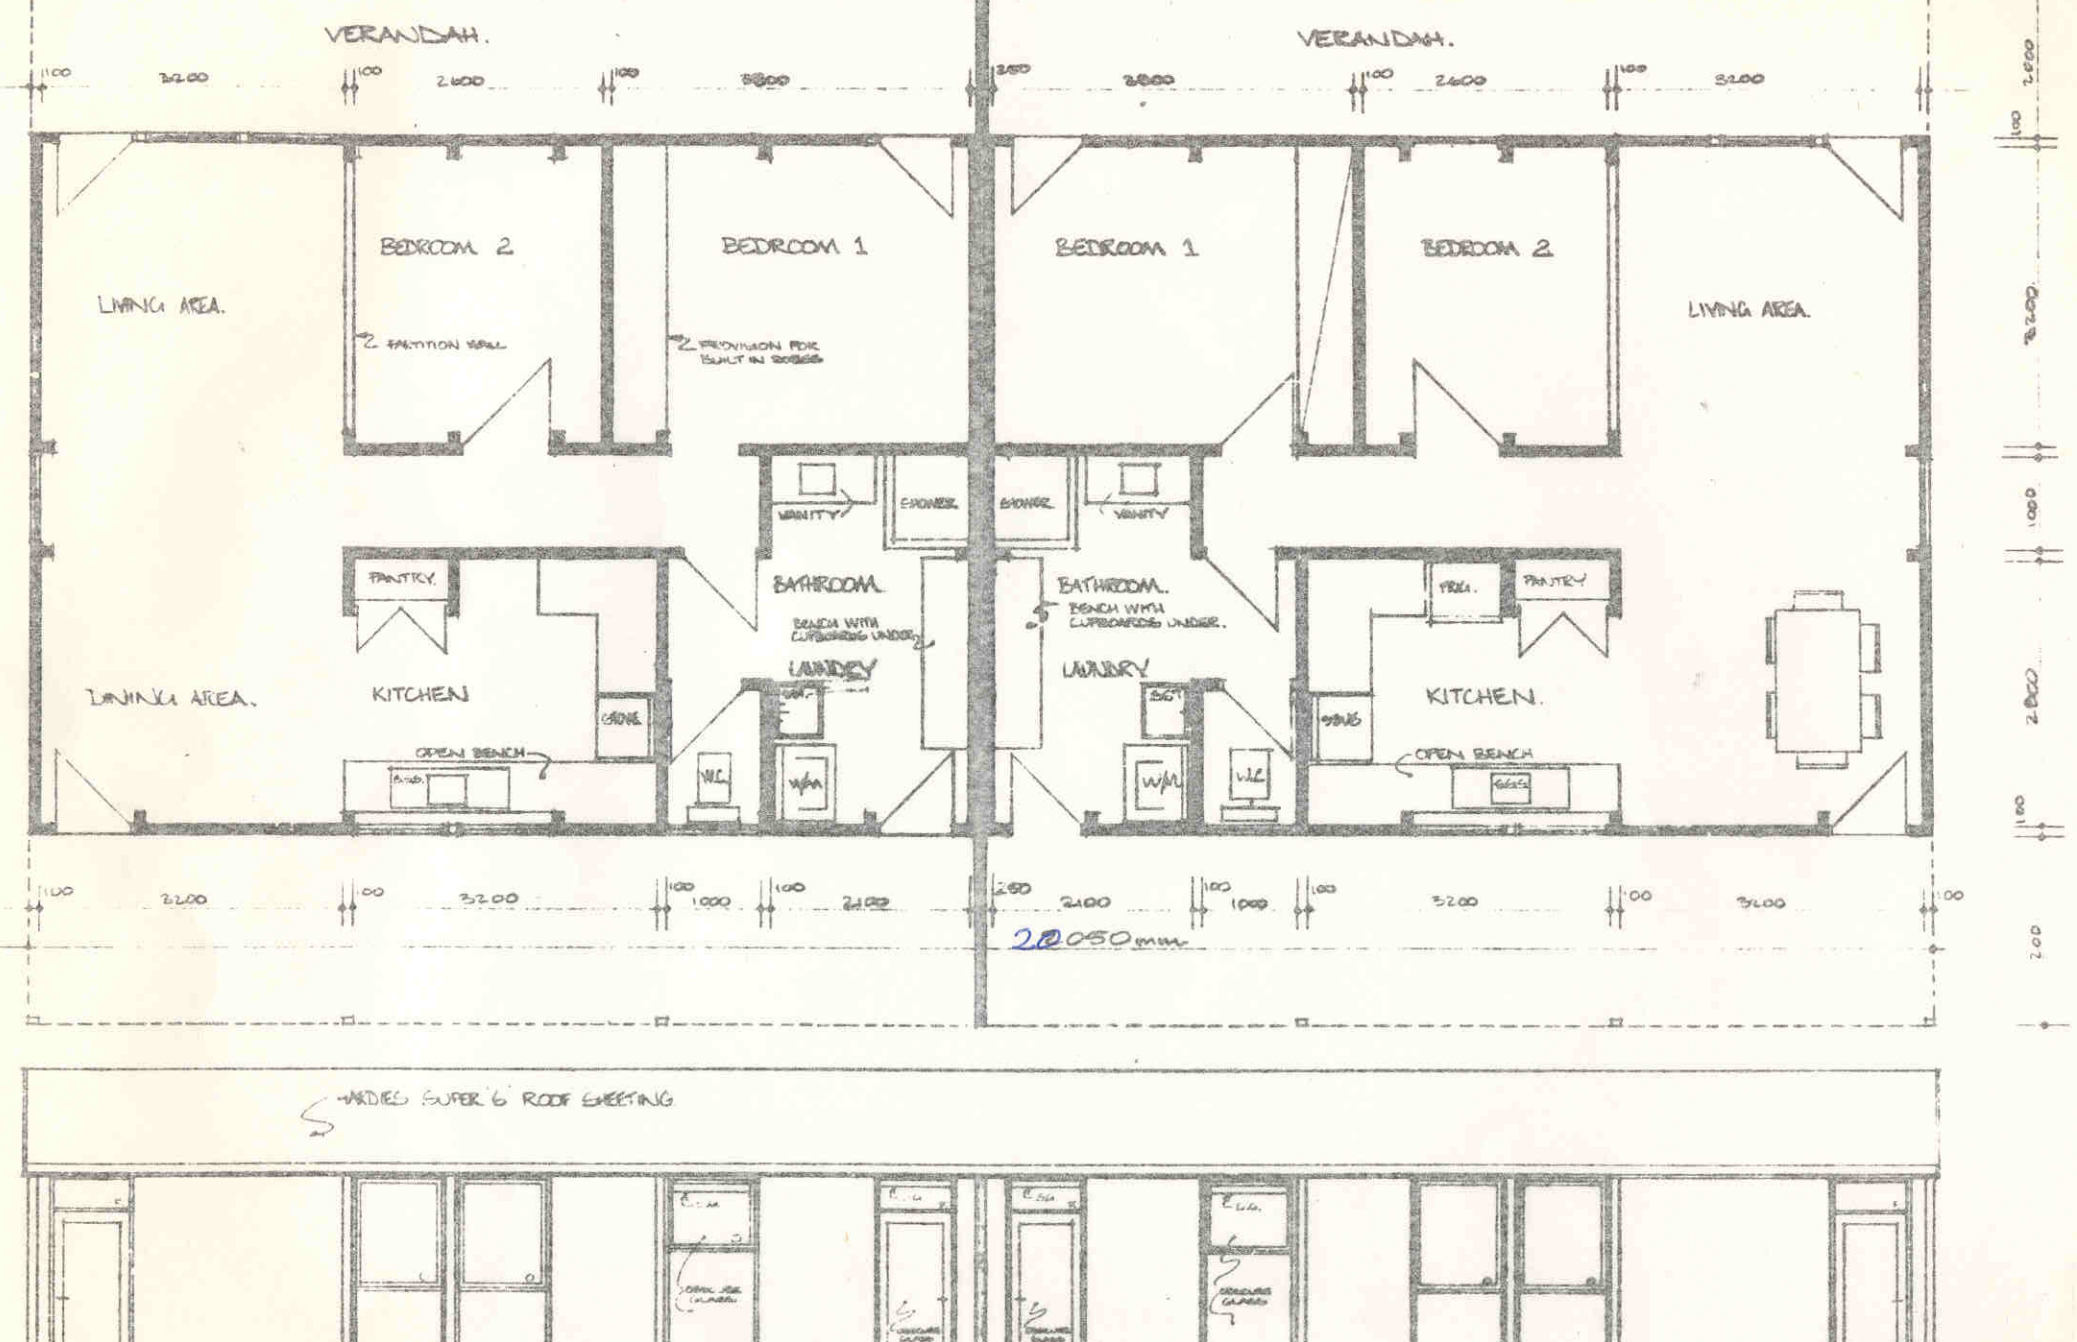


EAST ELEVATION SCALE 1.50.

UNIBUILD
Reg.TM Copyright

09-203