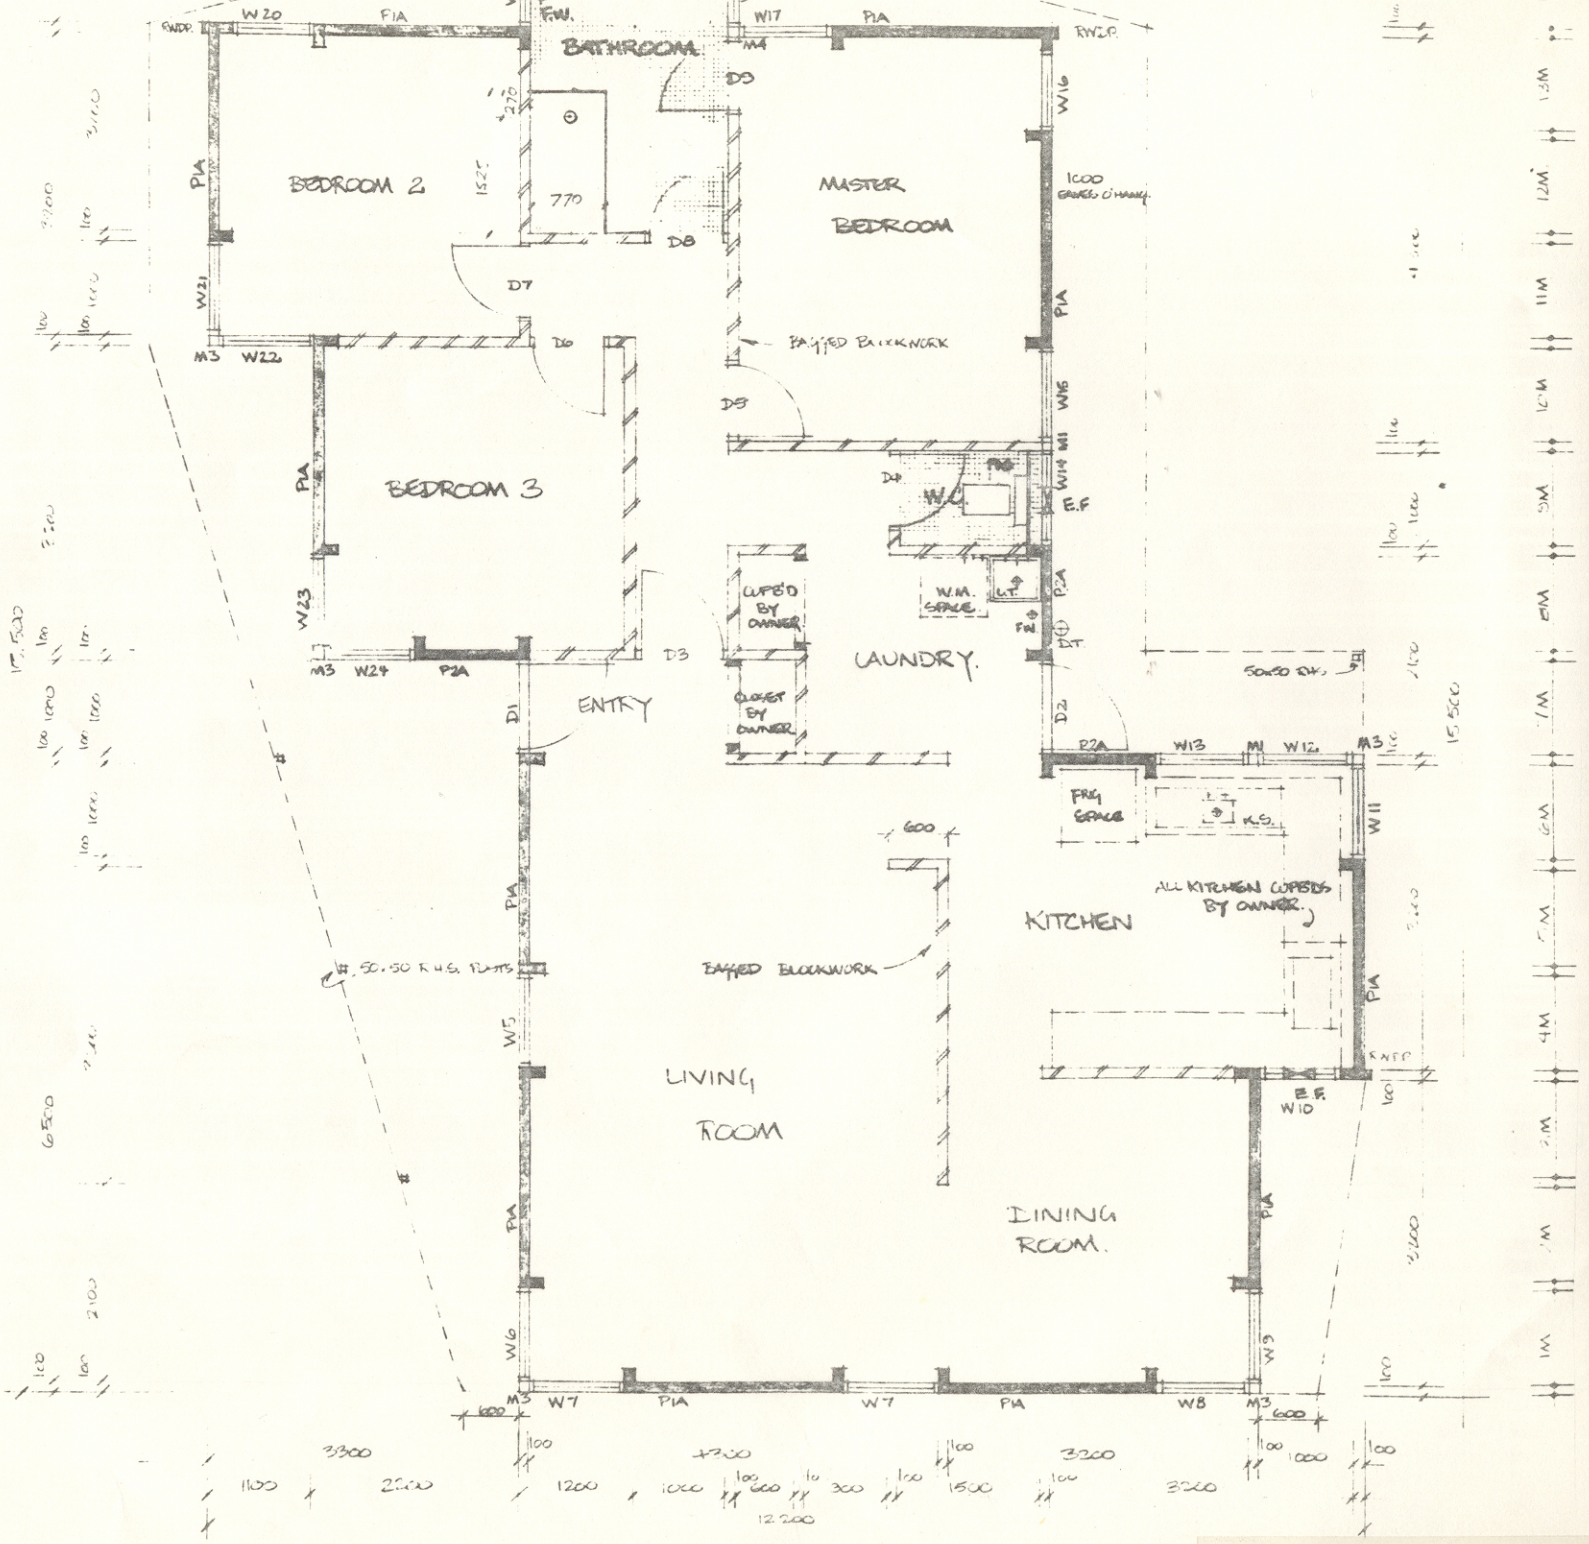

PLAN SCALE 1:50

UNIBUILD
Reg.TM Copyright

09-152