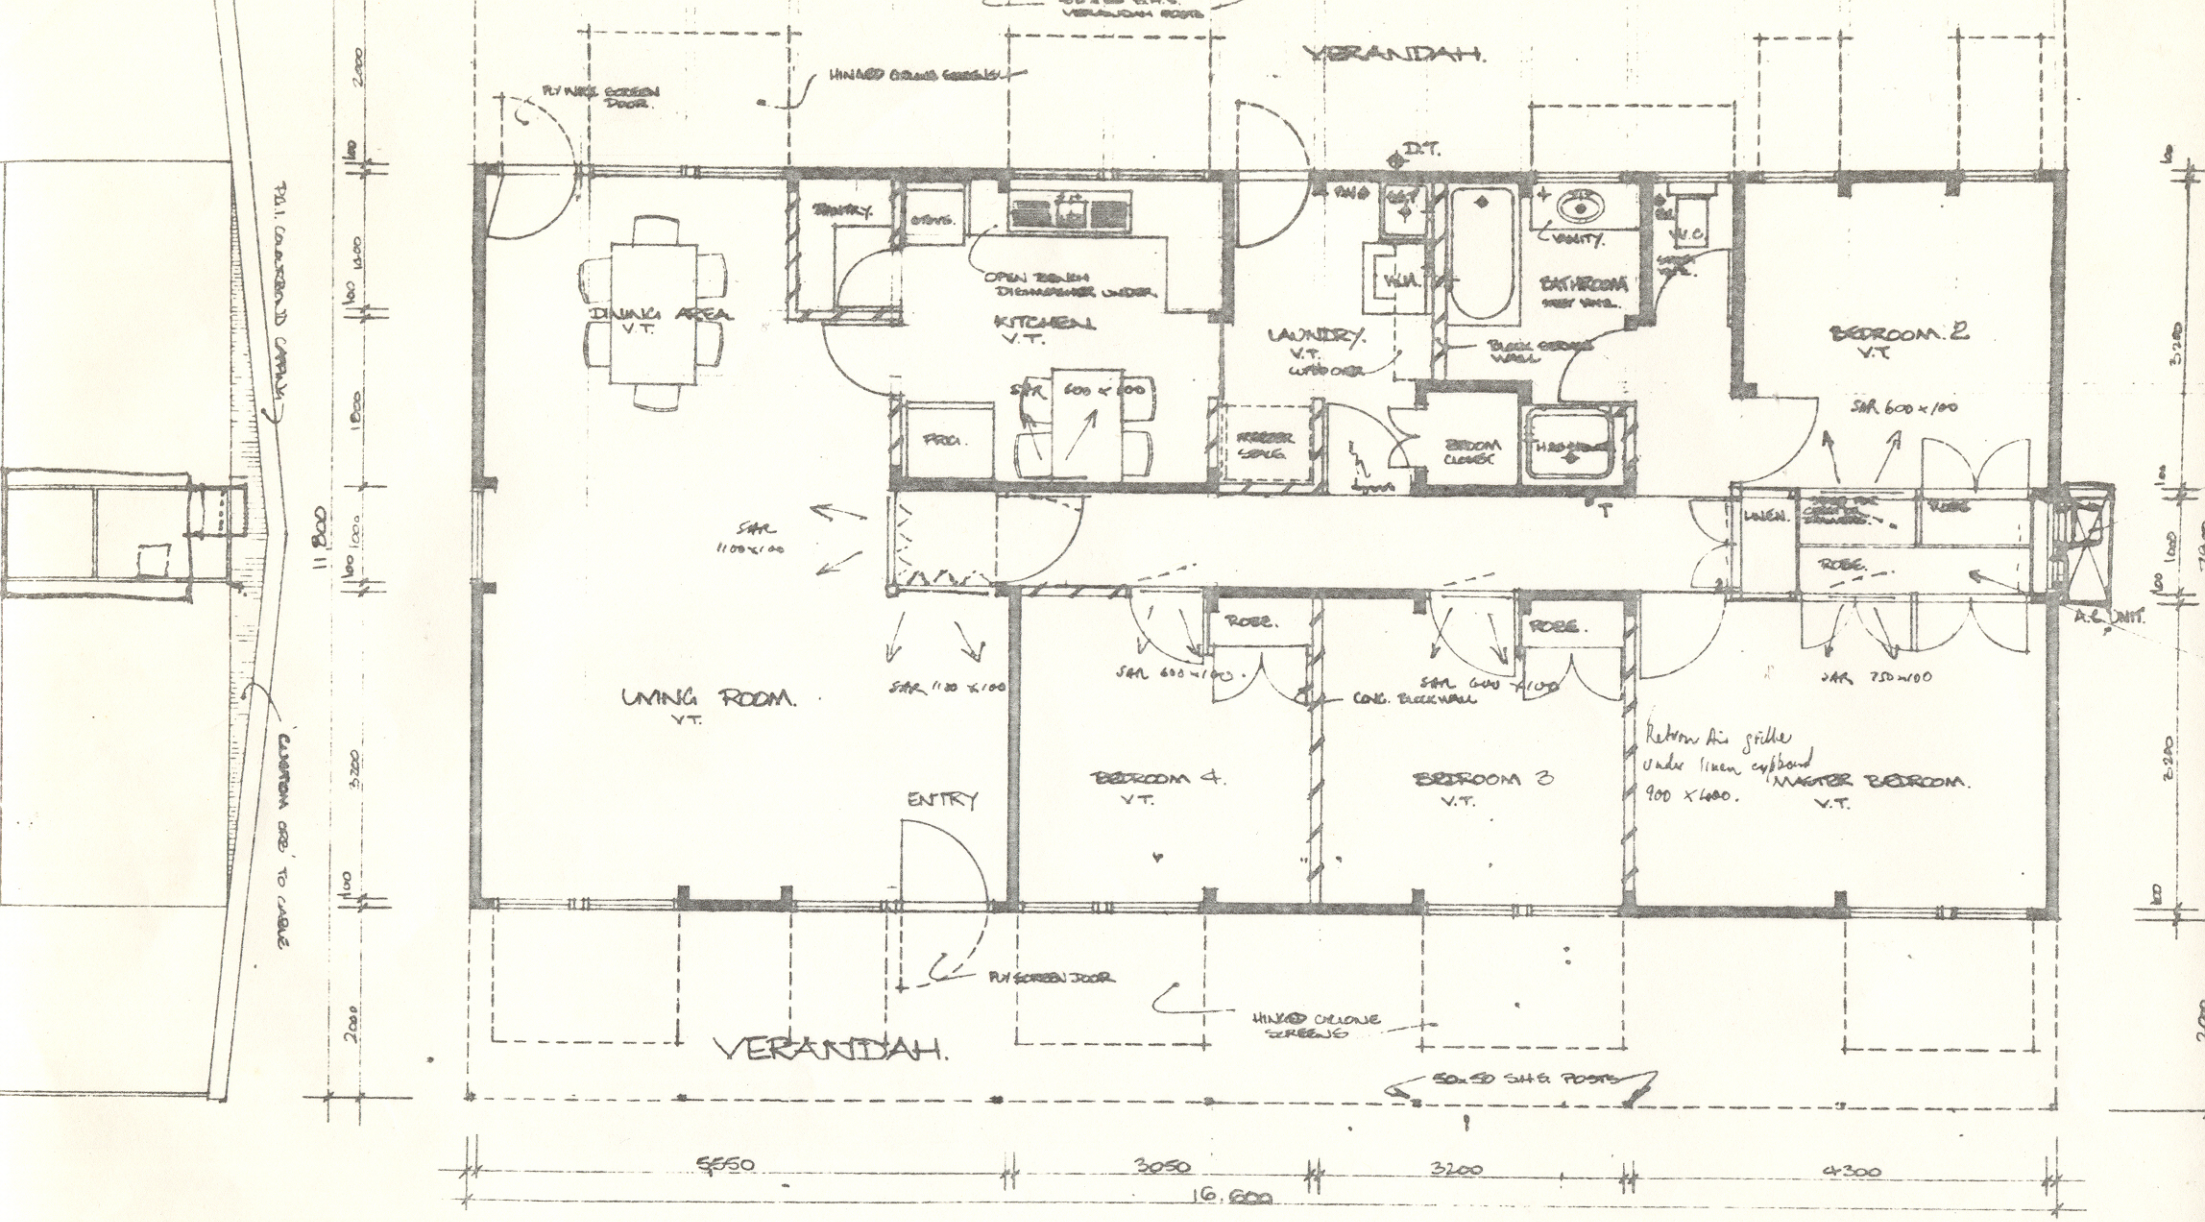

PLAN 1:50.

09-15

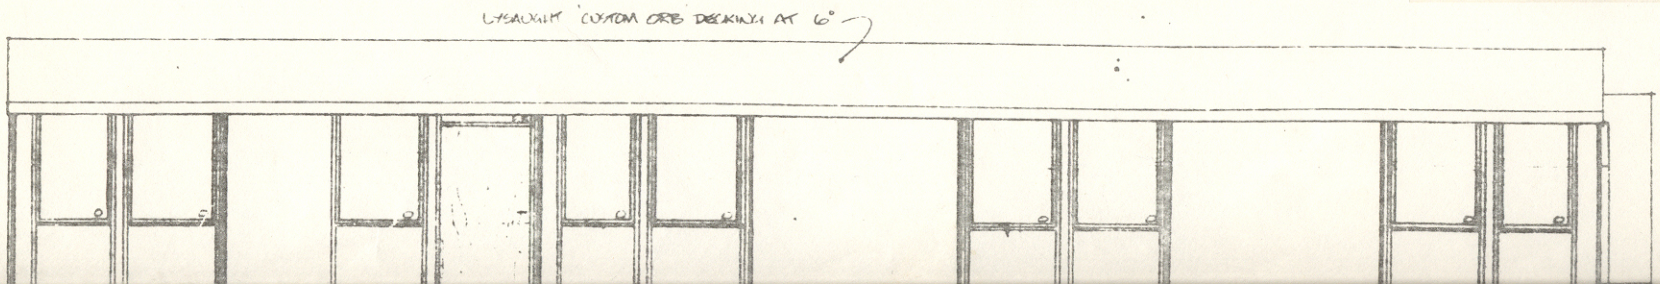

UNIBUILD
Reg.TM Copyright