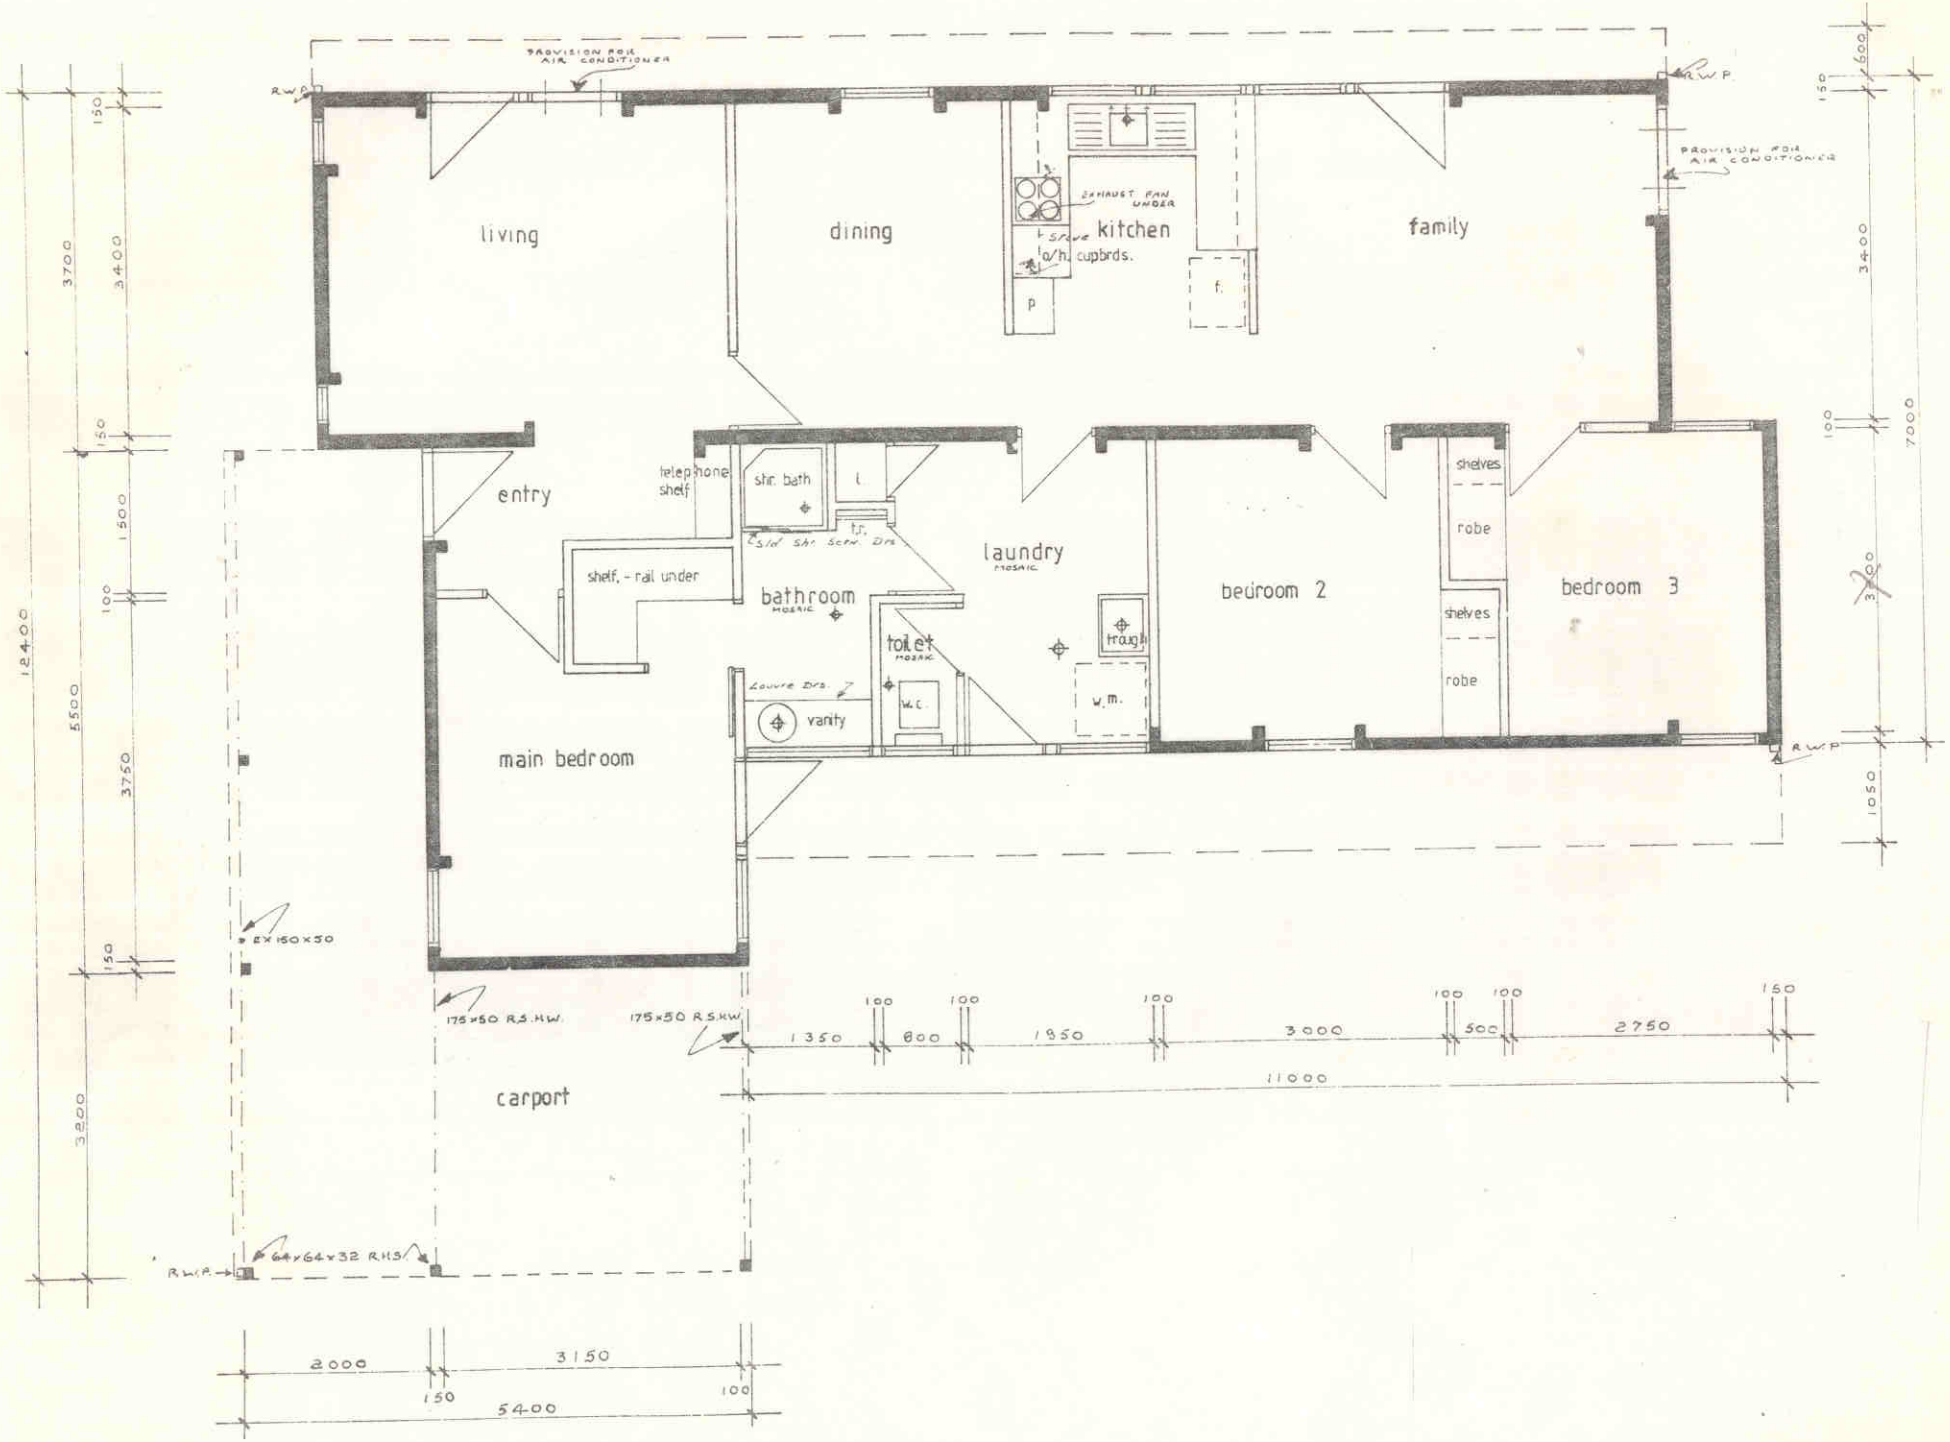

UNIBUILD
Reg TM Copyright

09-365