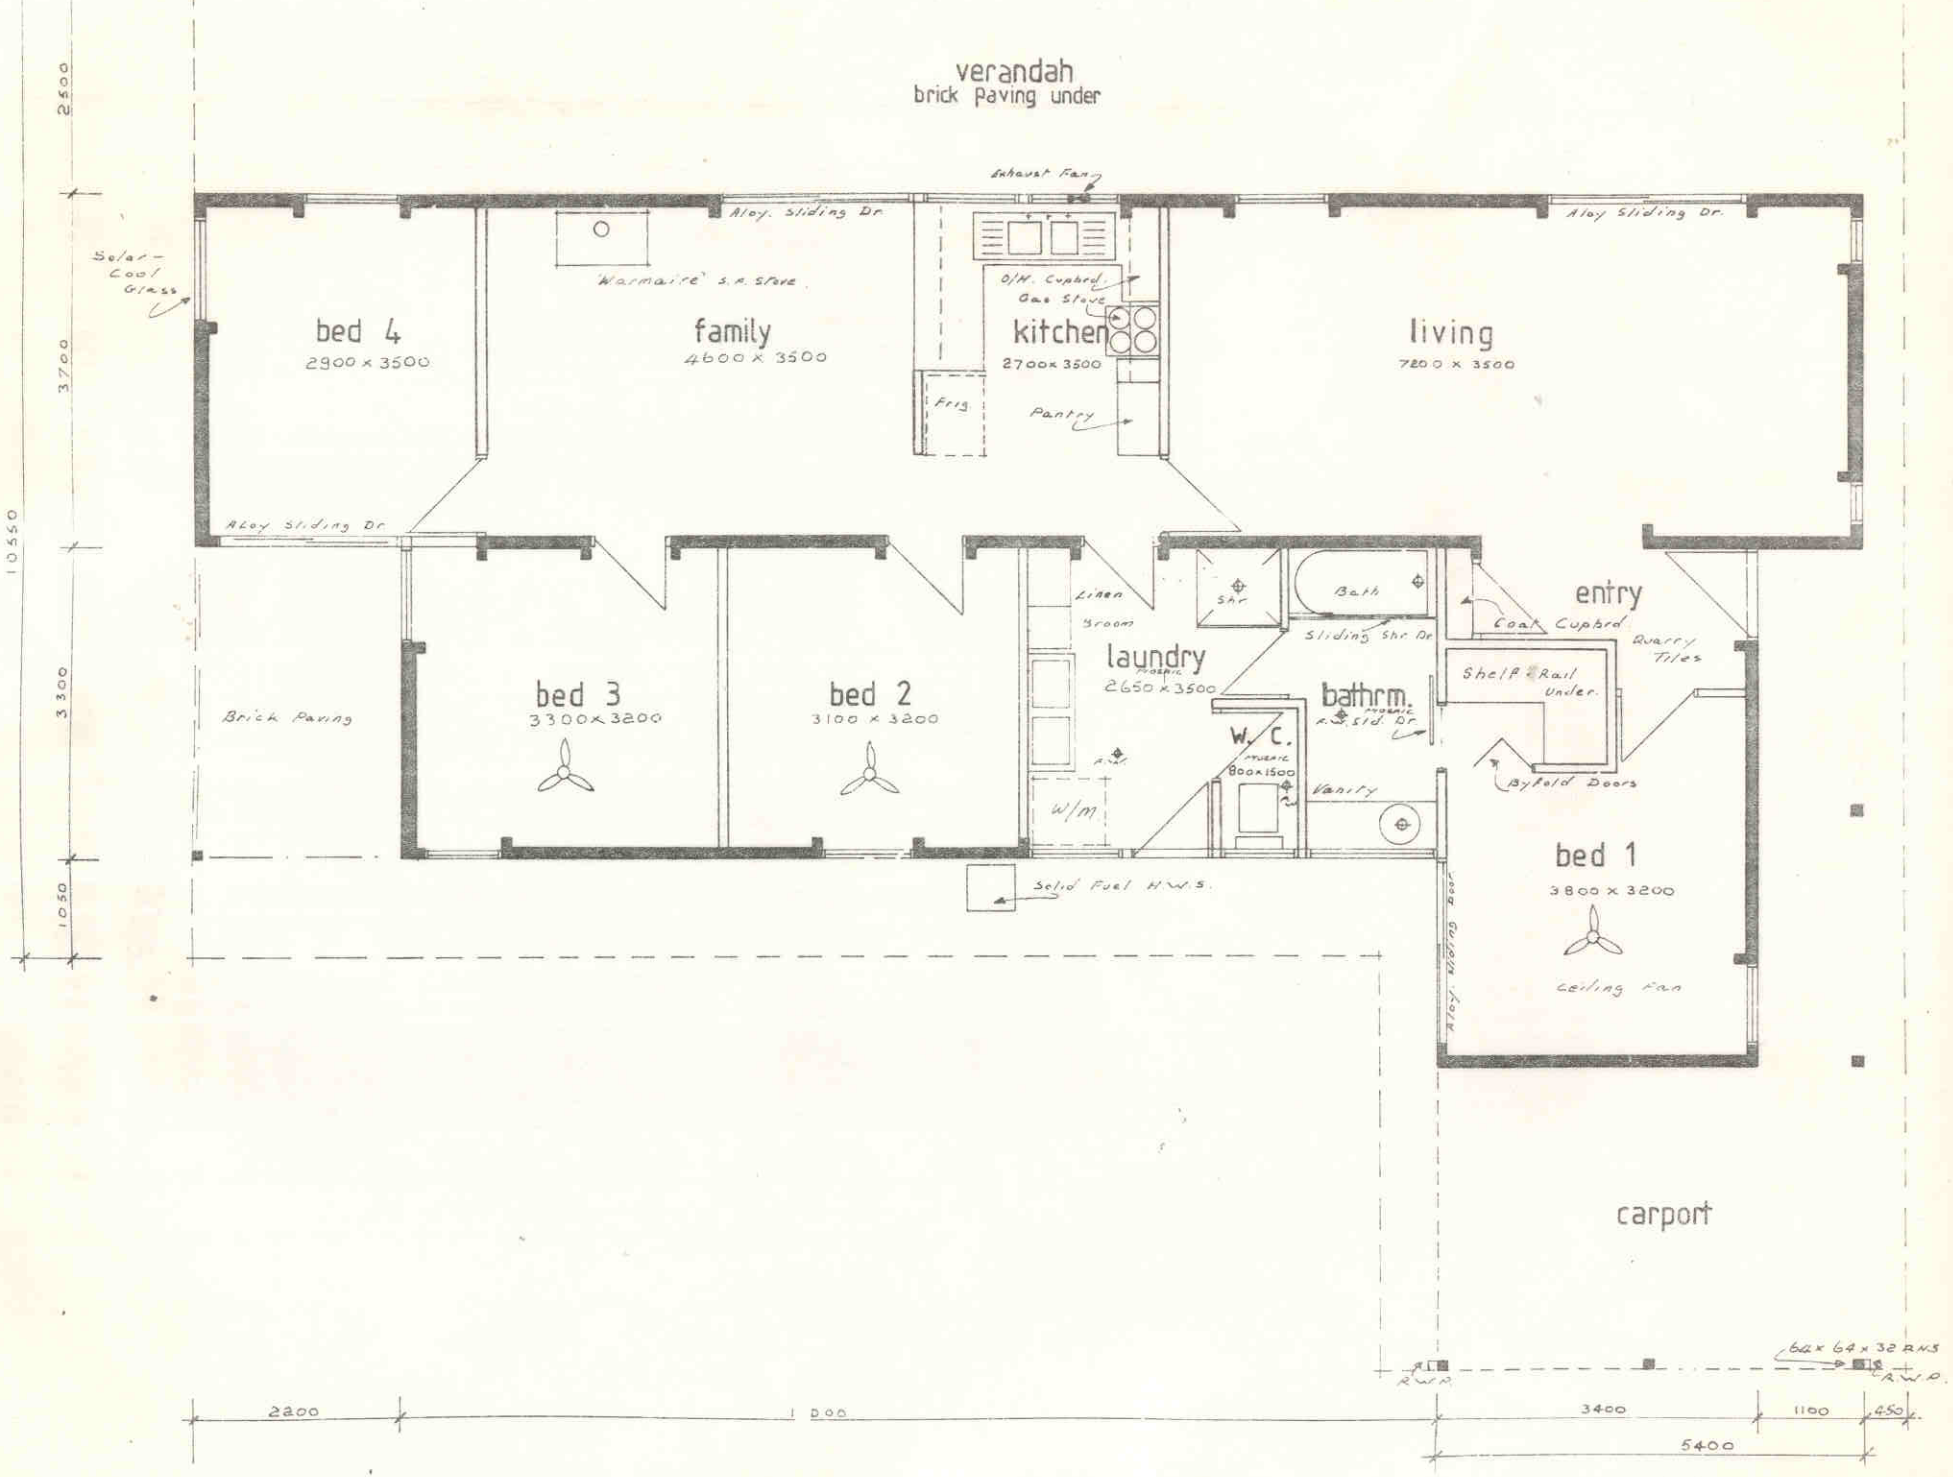


UNIBUILD
Reg TM Copyright

09-366